مخطط الامراء / ٤ / ٤١٦ ج الهنوف

١١٥٢٤٠٢

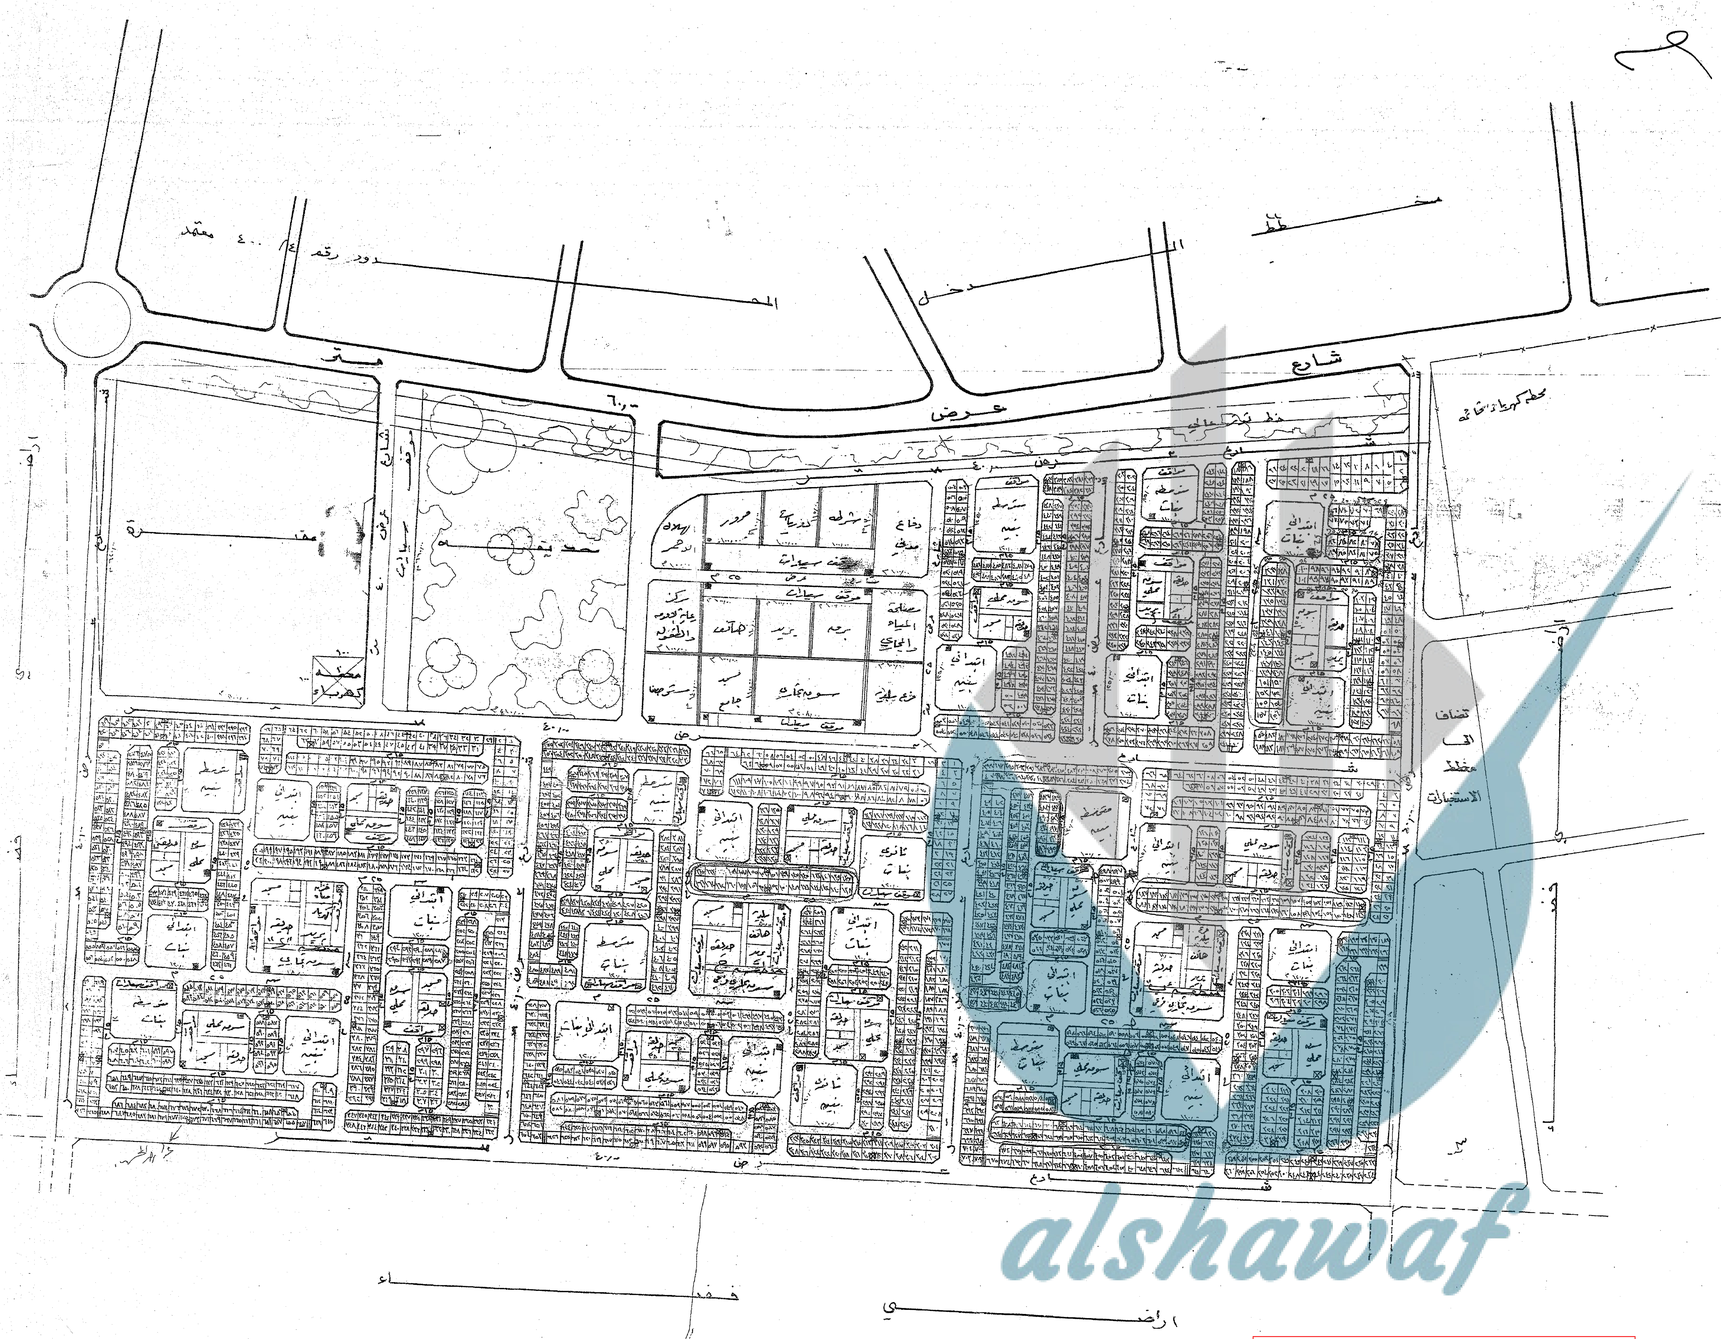

عدد القطع السكنيه حسب المناطق	
المنطقة	عدد القطع
أ	٥٥٤ قطعه
ب	٧٠٠ "
جـ	٦٥٤ "
د	٧١٦ "
المجموع الكلي	٢٦٢٤ قطعه

- تم توزيع مولدات الكهرباء بناء على خطاب الشركة السعودية الموحدة للكهرباء بالدمام رقم ٢٢٩١ بتاريخ ١٤٠٥/٩/١٦هـ على أن يكون عدد المولدات ١٧٧ مولد لتغذية الأراضي السكنية بالإضافة إلى ٥٩ مولد داخل الرافد العام لتغذية المولدات التجارية مساحة كل منها ٦×٦ ومساحة المولدات التي بها القطع السكنية ٦×٢ ويكون الفصل الأطول مرتزيا للشارع وكذلك موقع لمحطة تحويل ١٠×١٠ لخدمة المنطقة.

ملاحظة /
تم تعديل القطع ٧٠١، ٧٠٢، ٧٠٣ / ب بديلة عن الأرقام الواردة خطأ كتابي في الترقيم بالمخطط بناءً على خطاب مساعد رئيس البلدية رقم ١٢٨٩/ن في ١٤٢٠/٨/٦هـ.
والمحفوظ بأساس المعاملة.

ملاحظة
تم تعديل حدود المخطط دون المساس في خطوط التنظيم بناء على التعديل الذي طرأ على المخطط المجاور ٤٠٠/٤ على ضوء الرفع المساحي والمحفوظ صورة منه بأساس المعاملة.

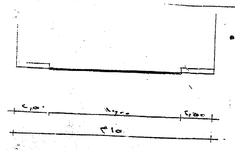

القطاع العرضي ج - ج (شارع ٣١٥)
١/٢٠٠

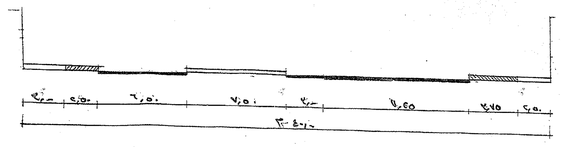

القطاع العرضي أ - أ في شارع ٣٤٠
١/٢٠٠

alshawaf