مجموعة الشواف للاستثمار العقاري

٠٥٦٨١٠٤٦٩٩

٠٥٤١٥٧٠٩٠٢

٠٥٦٧٤٩٨٨٨٥

الشمال

مقياس الرسم ١/٢٠٠٠

النسيم

تخطيط أرض المواطن/

عبد اللطيف عيسى الشعيبي

"حي النسيم"

مخطط معتمد برقم ٤/٤٣١ بتاريخ ١٤٠٤/٩/١٠ هـ

مكتب الغزال للمساحة والتخطيط

حسن أحمد الغزال

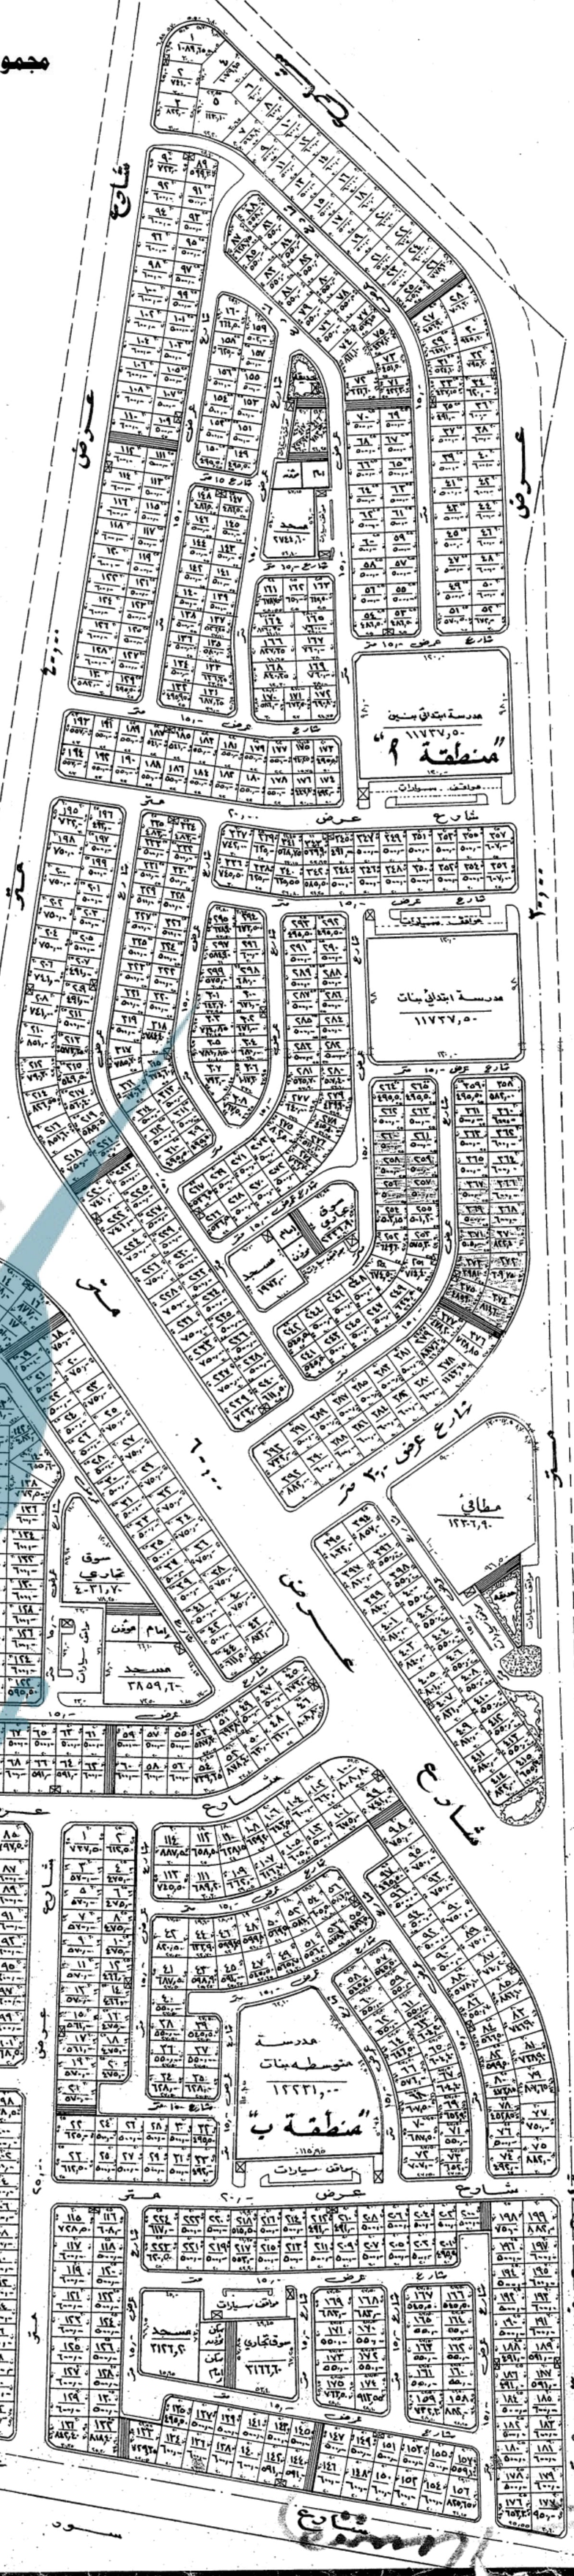

منطقة	قطعة
أ	٤١٥
ب	٢٢٤
جـ	٢٢٢
د	١٤٢
هـ	١٥٤
و	٢٢٥
إجمالي	١٣٩٣

مجموعة الشواف للاستثمار العقاري

٠٥٦٨١٠٤٦٩٩

٠٥٤١٥٧٠٩٠٢

٠٥٦٧٤٩٨٨٨٥